



Rzut mieszkania

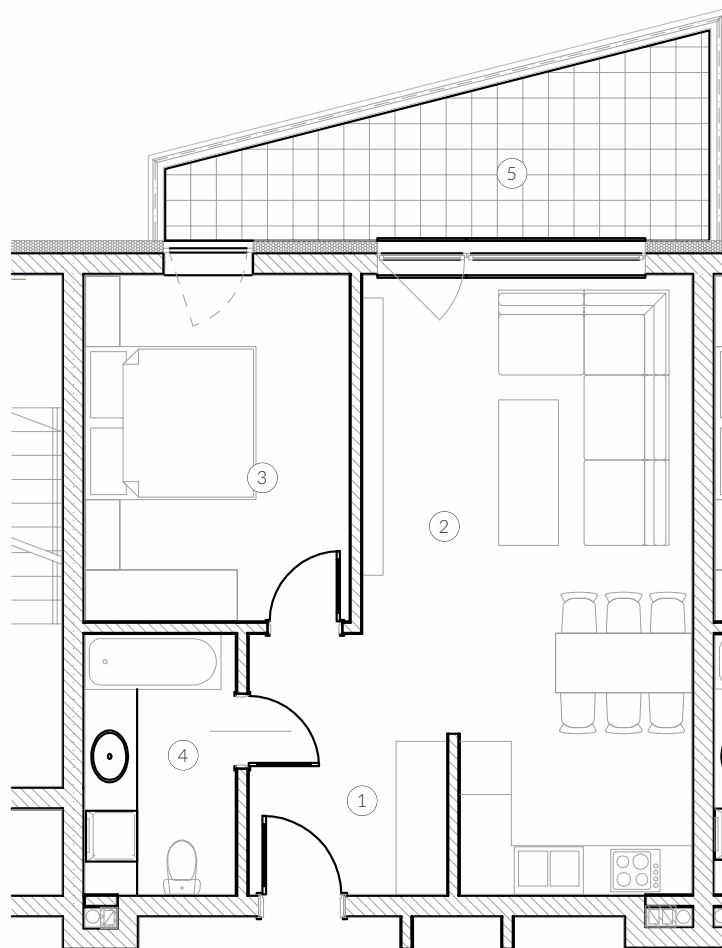

## MIESZKANIE 1A / 001

1. przedpokój	7,13 m <sup>2</sup>
2. salon + kuchnia	24,85 m <sup>2</sup>
3. pokój I	12,66 m <sup>2</sup>
4. łazienka	5,43 m <sup>2</sup>
<i>łącznie</i>	
	50,07 m <sup>2</sup>
5. balkon	10,60 m <sup>2</sup>

lokalizacja w budynku

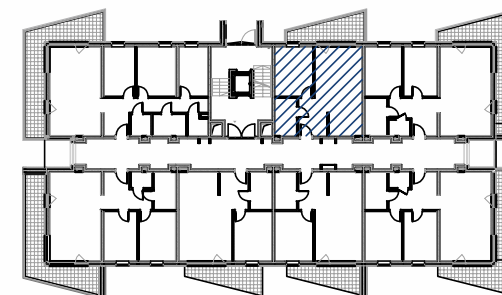

BUDYNEK : **1A**  
MIESZKANIE NR: **1A/001**  
KONDYGNACJA: **parter**  
STRONA: **Zachód**

ODRA PRESTIGE APARTAMENTY  
OPOLE ul. Nowowiejskiego

Skala :  
1:100

Kierunek północy :



Podziałka :



Powierzchnię pomieszczeń obliczono wg PN-ISO 9836:1997, uwzględniając grubość tynku 1,5cm. Wymiary podane na rysunku są wymiarami w stanie surowym (bez grubości tynków). Pomieszczenia pod umeblowanie mierzyć z natury po odbiorze mieszkania. Rodzaj posadzki we wszystkich pomieszczeniach - wg najemcy