



Rzut mieszkania

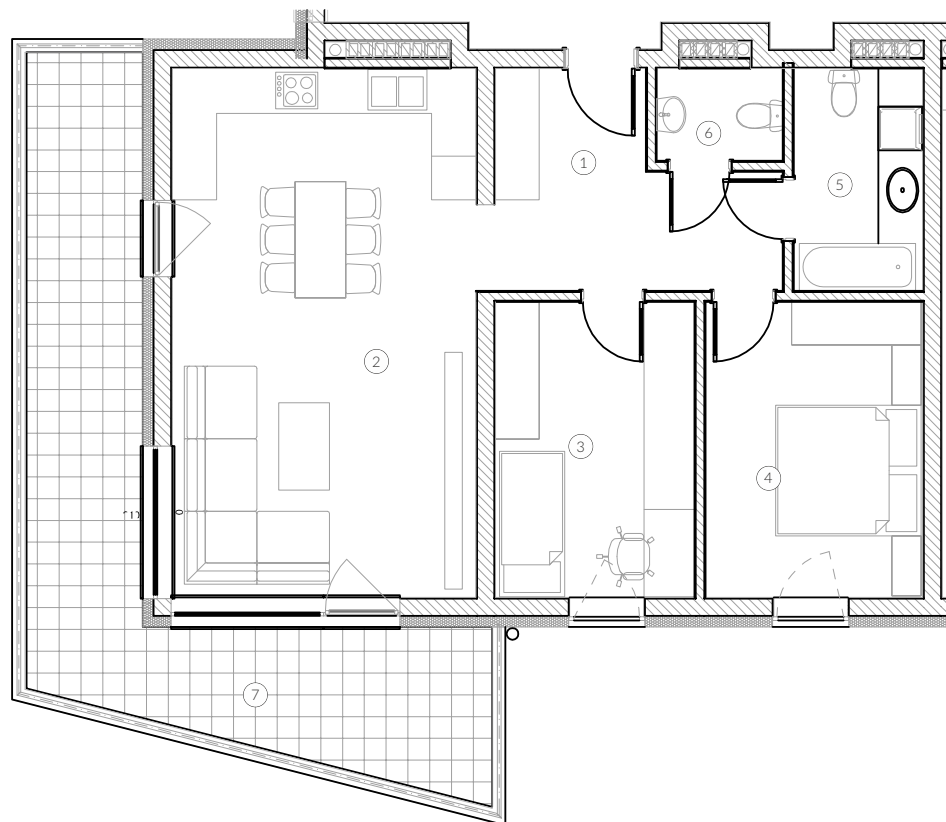

MIESZKANIE 1A/306

| | |
|--------------------|----------------------------|
| 1. przedpokój | 9,42 m ² |
| 2. salon + kuchnia | 30,43 m ² |
| 3. pokój I | 11,15 m ² |
| 4. pokój II | 12,17 m ² |
| 5. łazienka | 5,43 m ² |
| 6. wc | 2,20 m ² |
| <i>łącznie</i> | <i>70,80 m²</i> |
| 7. balkon | 21,86 m ² |

lokalizacja w budynku

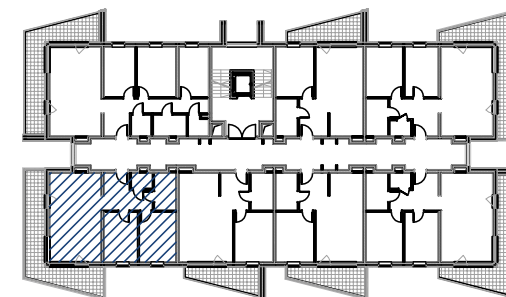

BUDYNEK : **1A**
MIESZKANIE NR: **1A/306**
KONDYGNACJA: **piętro III**
STRONA: **południowy-wschód**


ODRA PRESTIGE APARTAMENTY
OPOLE ul. Nowowiejskiego

Skala :
1:100

Kierunek północy :



Podziałka :

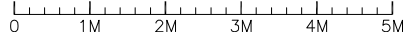

Powierzchnię pomieszczeń obliczono wg PN-ISO 9836:1997, uwzględniając grubość tynku 1,5cm. Wymiary podane na rysunku są wymiarami w stanie surowym (bez grubości tynków). Pomieszczenia pod umeblowanie mierzyć z natury po odbiorze mieszkania. Rodzaj posadzki we wszystkich pomieszczeniach - wg najemcy