



Rzut mieszkania

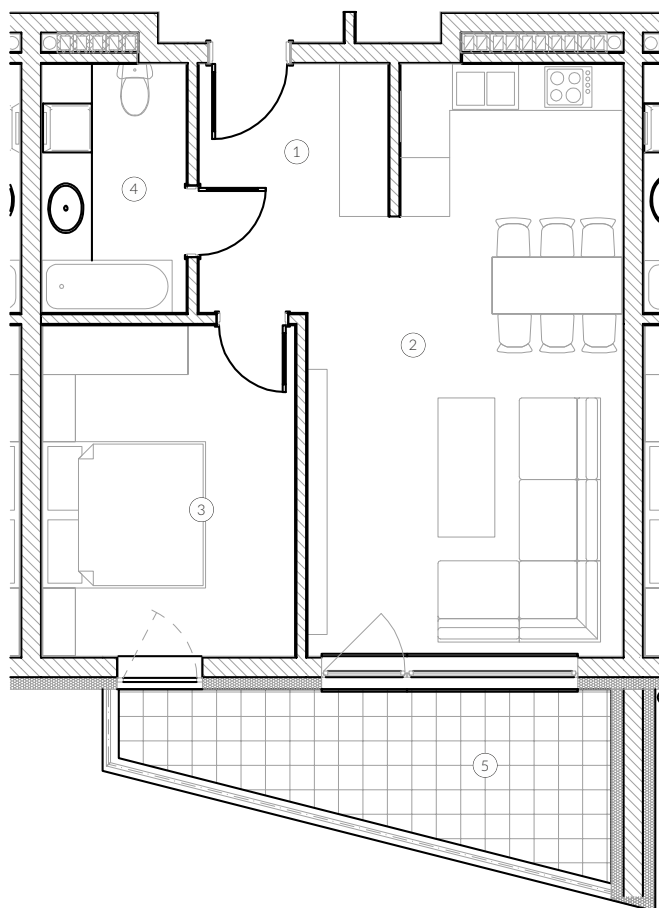

MIESZKANIE 1A/404

1. przedpokój	7,13 m ²
2. salon + kuchnia	24,85 m ²
3. pokój I	12,66 m ²
4. łazienka	5,43 m ²
<i>łącznie</i>	<i>50,07 m²</i>
5. balkon	9,77 m ²

lokalizacja w budynku

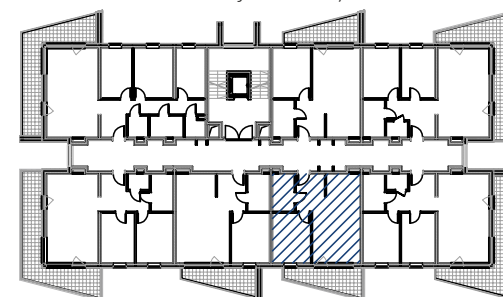

BUDYNEK : **1A**
 MIESZKANIE NR: **1A/404**
 KONDYGNACJA: **piętro IV**
 STRONA: **wschód**


ODRA PRESTIGE APARTAMENTY
 OPOLE ul. Nowowiejskiego

Skala :
 1:100

Kierunek północy :



Podziałka :

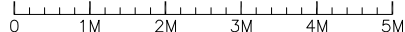

Powierzchnię pomieszczeń obliczono wg PN-ISO 9836:1997, uwzględniając grubość tynku 1,5cm. Wymiary podane na rysunku są wymiarami w stanie surowym (bez grubości tynków). Pomieszczenia pod umeblowanie mierzyć z natury po odbiorze mieszkania. Rodzaj posadzki we wszystkich pomieszczeniach - wg najemcy