



Rzut mieszkania

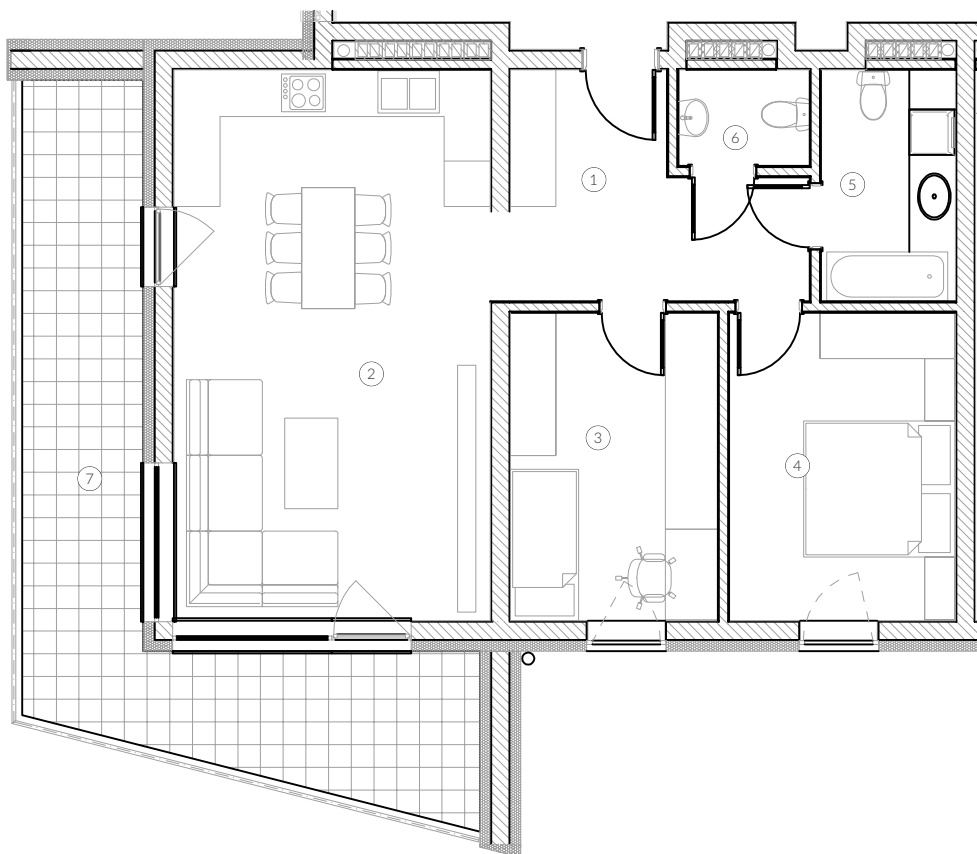

## MIESZKANIE 1A/406

1. przedpokój	9,42 m <sup>2</sup>
2. salon + kuchnia	30,43 m <sup>2</sup>
3. pokój I	11,15 m <sup>2</sup>
4. pokój II	12,17 m <sup>2</sup>
5. łazienka	5,43 m <sup>2</sup>
6. wc	2,20 m <sup>2</sup>
<i>łącznie</i>	
7. balkon	21,86 m <sup>2</sup>

lokalizacja w budynku

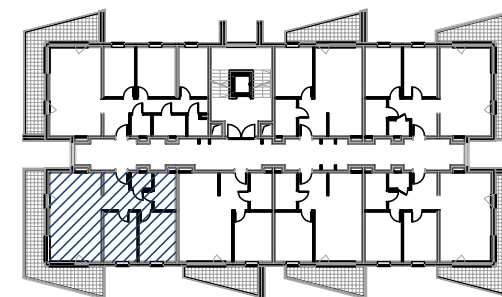

BUDYNEK : **1A**  
MIESZKANIE NR: **1A/406**  
KONDYGNACJA: **piętro IV**  
STRONA: **południowy-wschód**


ODRA PRESTIGE APARTAMENTY  
OPOLE ul. Nowowiejskiego

Skala :  
1:100

Kierunek północy :



Podziałka :

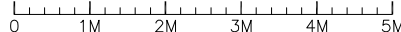

Powierzchnię pomieszczeń obliczono wg PN-ISO 9836:1997, uwzględniając grubość tynku 1,5cm. Wymiary podane na rysunku są wymiarami w stanie surowym (bez grubości tynków). Pomieszczenia pod umeblowanie mierzyć z natury po odbiorze mieszkania. Rodzaj posadzki we wszystkich pomieszczeniach - wg najemcy