

Budynek nr:

1A

Mieszkanie nr:

1A/007


Kondygnacja:

PARTER


Strona:

południowy-zachód

Rzut mieszkania

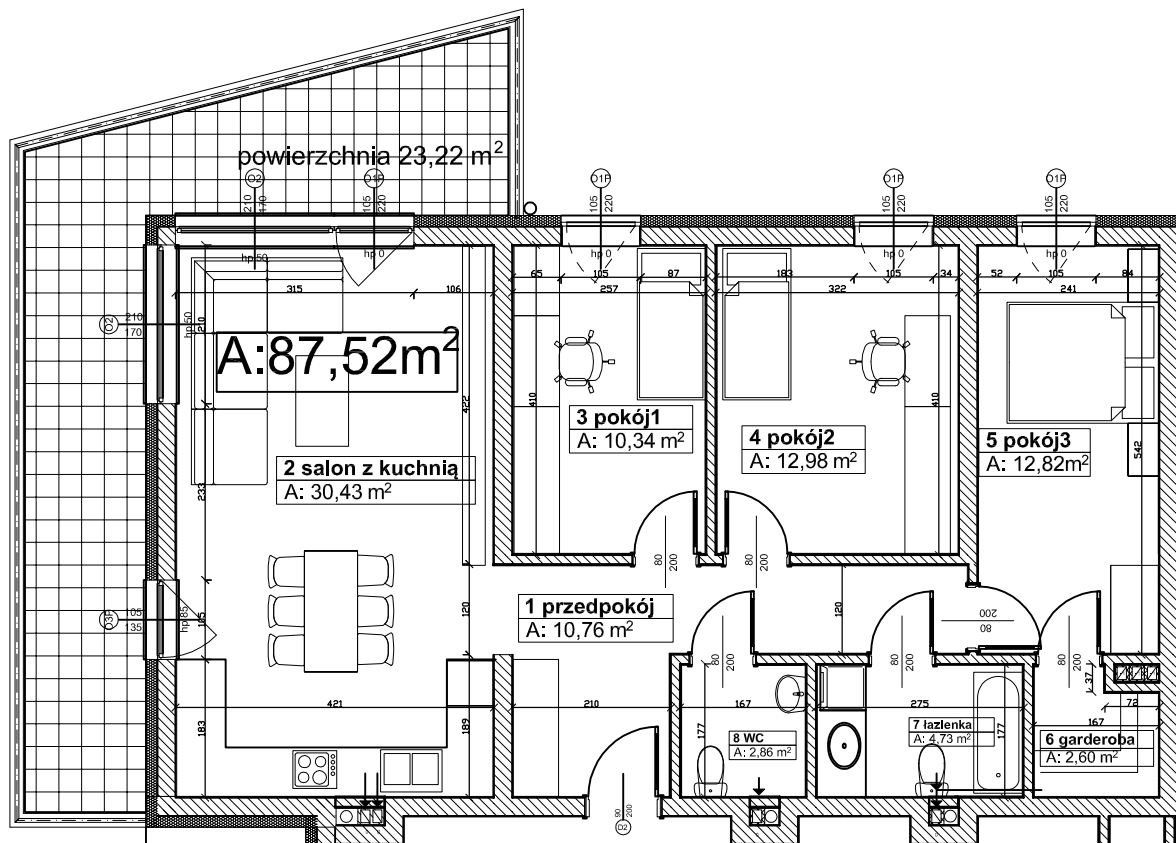

Lokalizacja w budynku

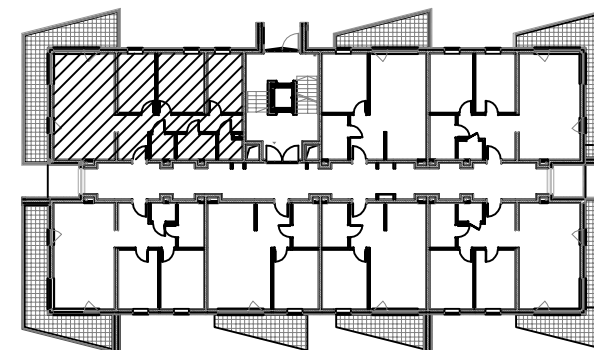

MIESZKANIE 1A/007			
LP	NAZWA POMIESZCZENIA	RODZAJ POSADZKI	POWIERZCHNIA
01	PRZEDPOKÓJ	WG NAJEMCY	10,76m ²
02	SALON + KUCHNIA	WG NAJEMCY	30,43m ²
03	POKÓJ 1	WG NAJEMCY	10,34m ²
04	POKÓJ 2	WG NAJEMCY	12,98m ²
05	POKÓJ 3	WG NAJEMCY	12,82m ²
06	GARDEROBA	WG NAJEMCY	2,60m ²
07	ŁAZIENKA	WG NAJEMCY	4,73m ²
08	WC	WG NAJEMCY	2,86m ²
		ŁĄCZNIE	87,52m ²
09	BALKON		23,22m ²


Skala:

1:100

Kierunek północy:



Podziałka:

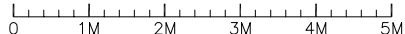

Powierzchnię pomieszczeń obliczono wg PN-ISO 9836:1997, uwzględniając grubość tynku 1,5cm. Wymiary podane na rysunku są wymiarami w stanie surowym (bez grubości tynków). Pomieszczenia pod umeblowanie mierzyć z natury po odbiorze mieszkania.